

Haus 8

3. Obergeschoss

Wohnung 8.3.65

2 Zimmer

LANDSBERGER STRASSE




FÜRSTENER STRASSE


FÜRST

Wohnen / Essen / Küche	16,71 m ²
Schlafen	12,14 m ²
Duschbad	5,69 m ²
Diele	4,64 m ²
AF	1,09 m ²

Gesamt ca. 40,27 m²

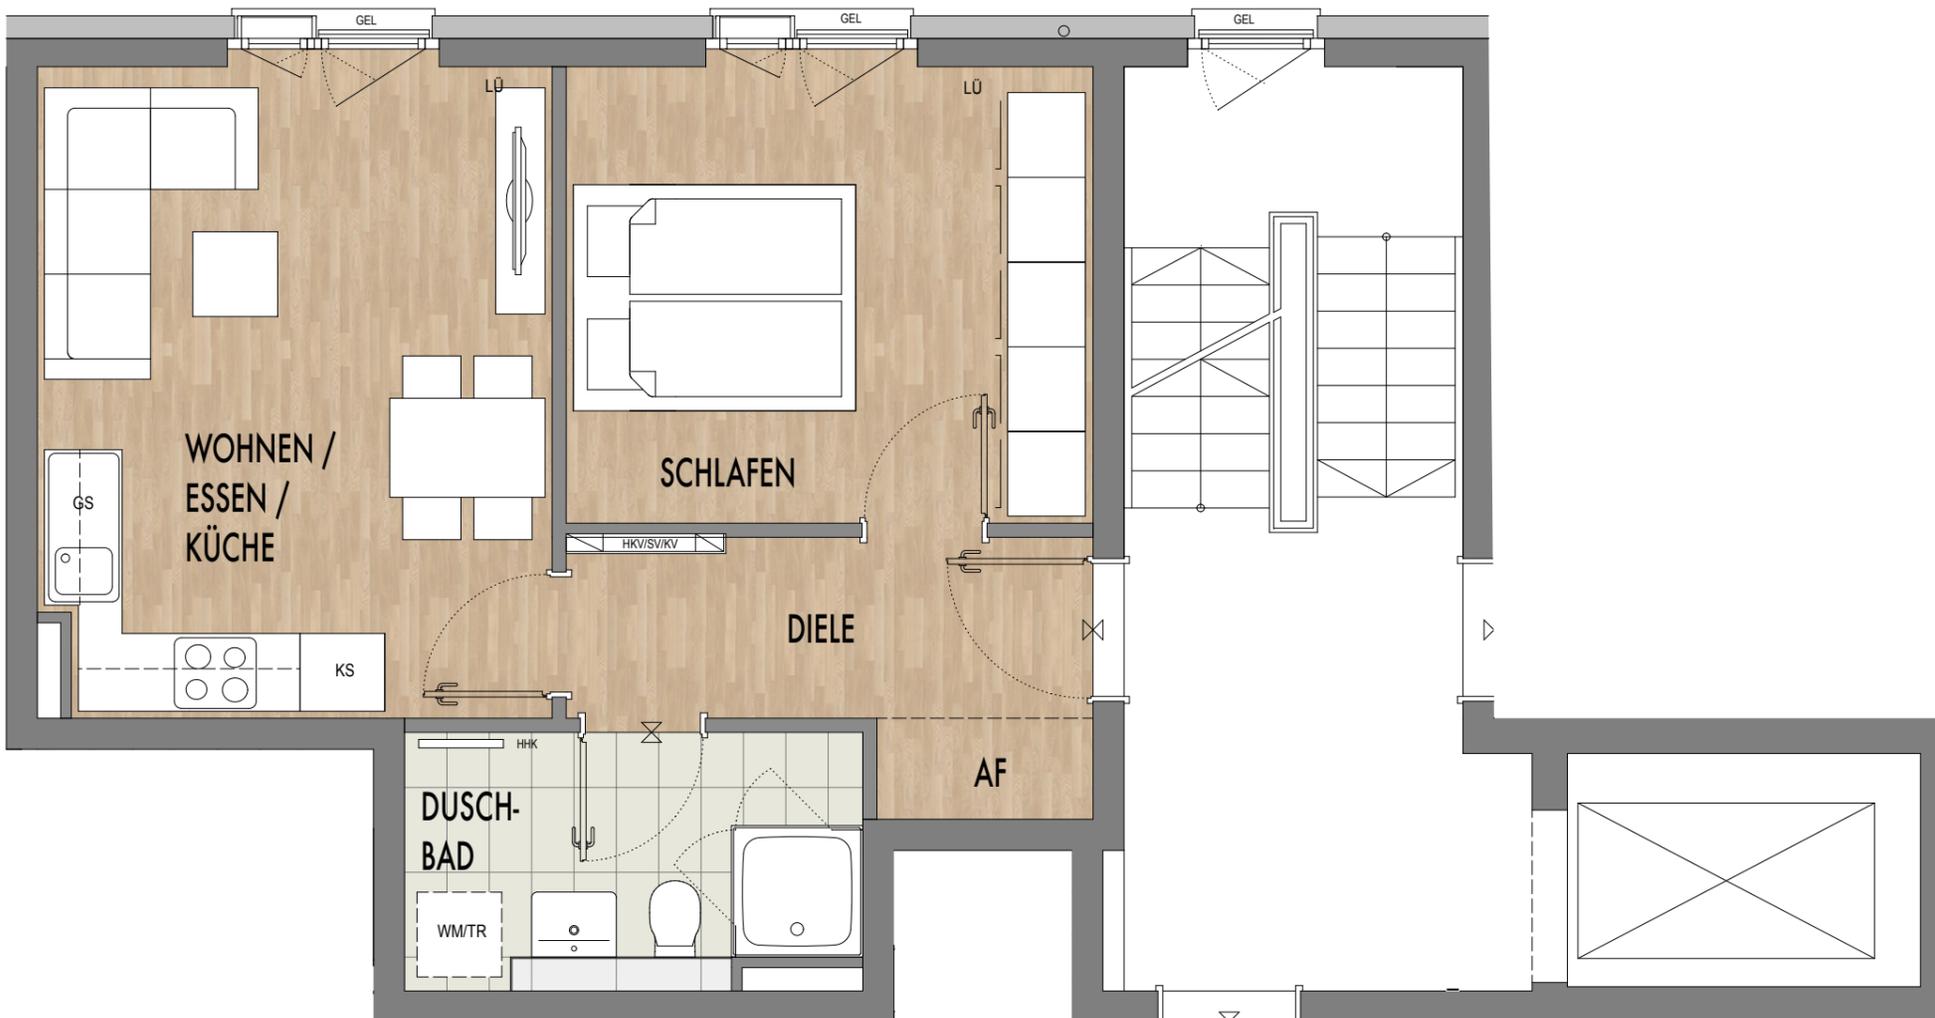

Maßstab ca. 1:50 (DIN A3)

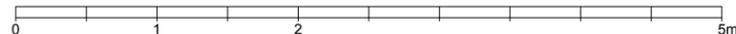

* Die Flächen von Erdgeschoss- und Dachterrassen, Loggien und Balkonen bis 20 m² werden zur Hälfte angerechnet, Flächen zwischen 20 m² und 50 m² zu einem Drittel, darüber hinausgehende Flächen größer 50 m² zu einem Viertel.