

HAUS „KÖNIGIN MARIA“


NEUBAU



Wohnung 35 / 4-Zimmer 2. Obergeschoss

Wohnen	31,4 m ²
Kochen	8,1 m ²
Schlafen	13,8 m ²
Kind 1	11,7 m ²
Kind 2	11,8 m ²
Bad	7,9 m ²
Duschbad	4,3 m ²
Flur	9,8 m ²
Balkon (7,3 m ²)	3,7 m ²
Wohnfläche ca.	102,5 m²

2. OBERGESCHOSS

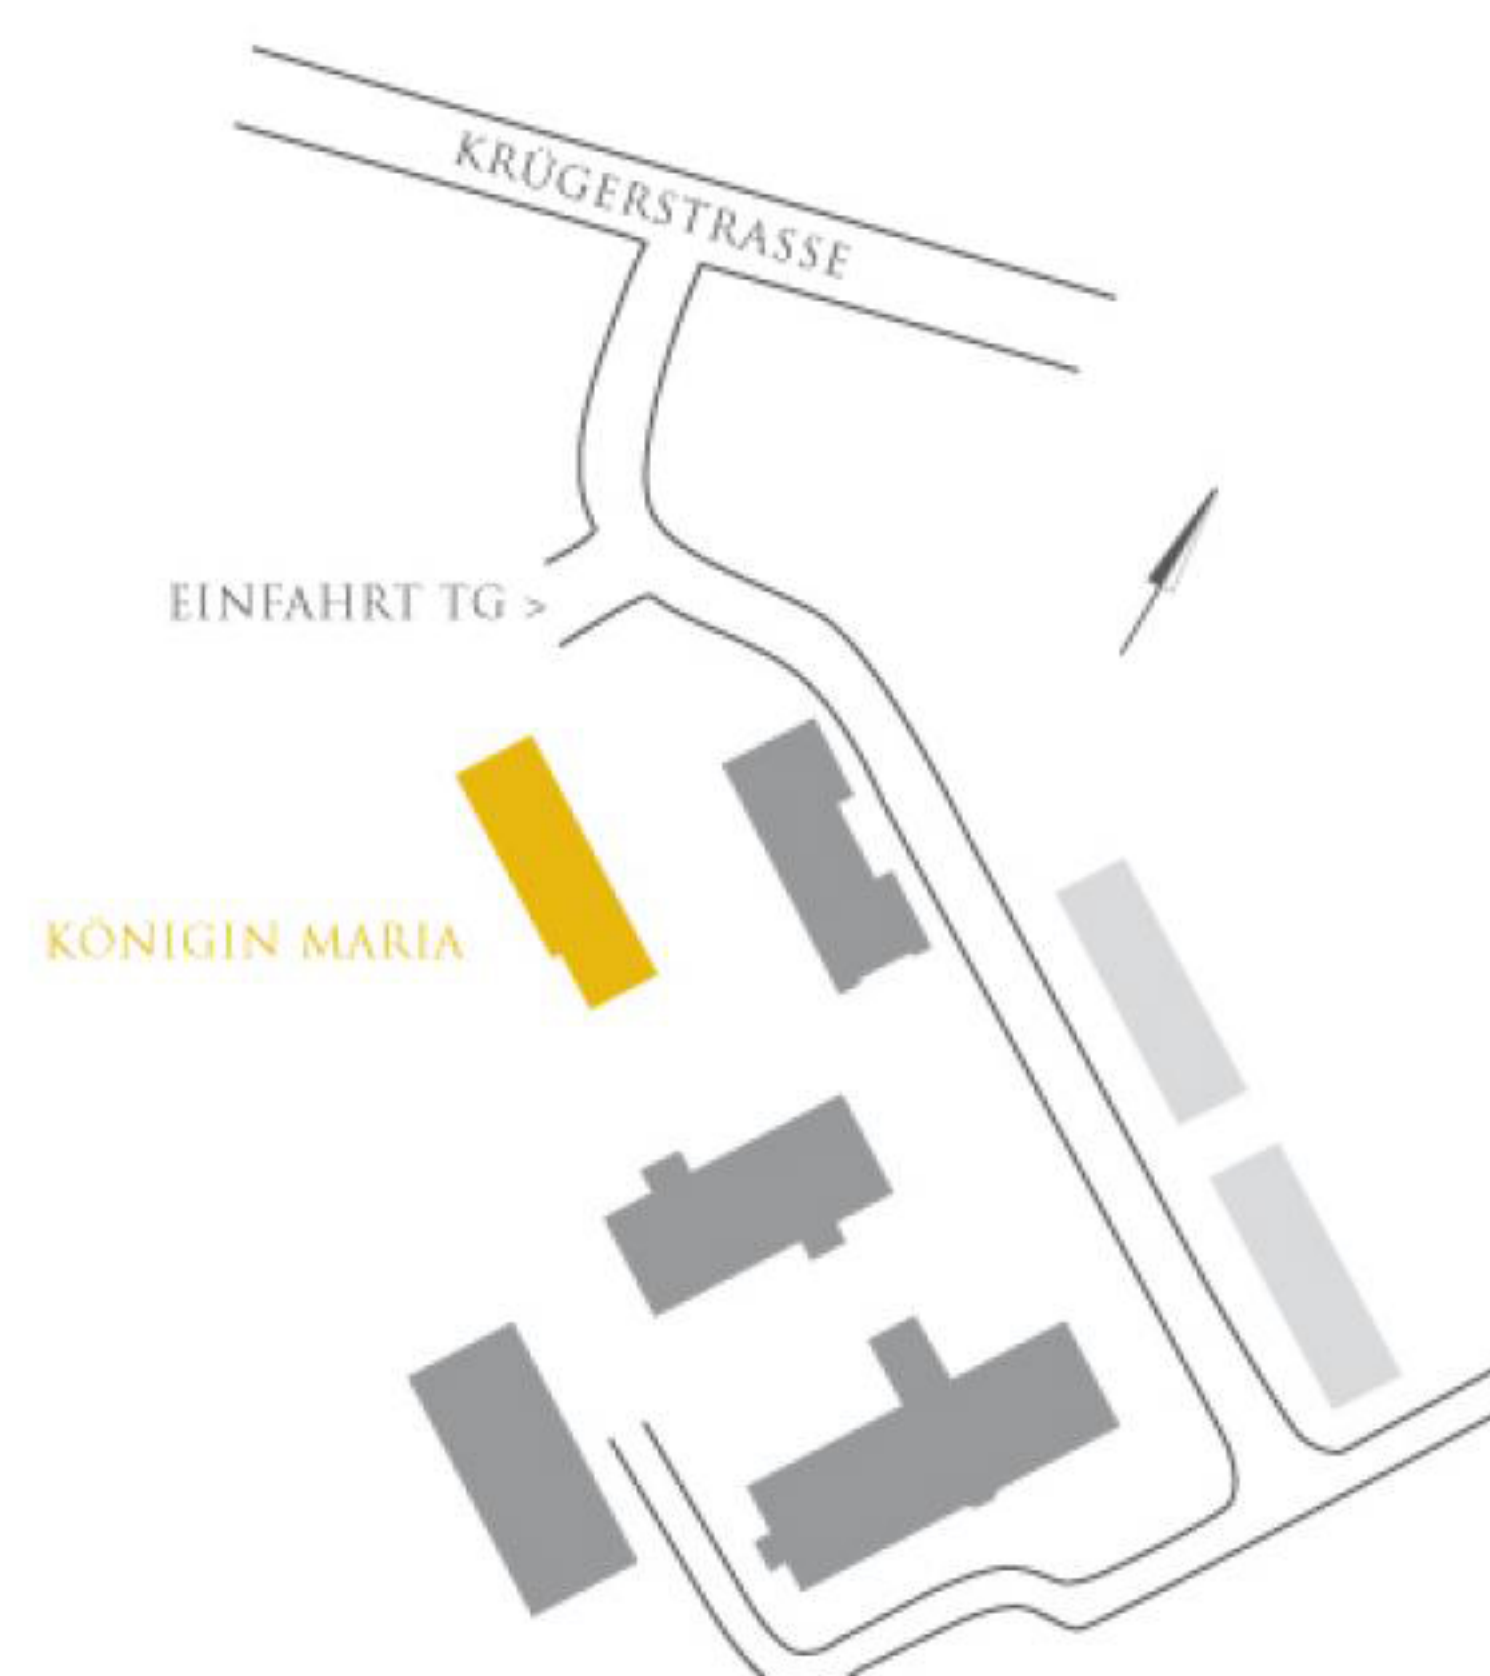

Flächen und Maßangaben sind ca. Werte. Maßstab ca. 1 : 100

Die Flächen der Terrassen, Balkone und Loggien werden wie folgt berechnet: bis 20 m² zu 50 %, die 20 m² übersteigende Fläche bis 50 m² zu 33,3 %, alles über 50 m² zu 25 %. *) Wohnungen sind entsprechend § 50 (1) SächsBO barrierefrei erreichbar.