

Haus 2

Whg. 13/1.OG
Whg. 16/2.OG





VEILCHENWEG
Modernes Wohnen in Moosburg

3-Zimmer-Wohnung Barrierefrei

Haus 2
Wohnung 13 + 16
1. Obergeschoss / **2.1.13**
2. Obergeschoss / **2.2.16**

Wohnen /Essen/Kochen	29,54 m ²
Schlafen	14,43 m ²
Kind	10,72 m ²
Bad	6,06 m ²
Duschbad	3,39 m ²
Diele	8,34 m ²
AF	0,82 m ²
Loggia 5,70 m ² /2	2,85 m ²
Gesamt Wohnfläche	76,16 m²

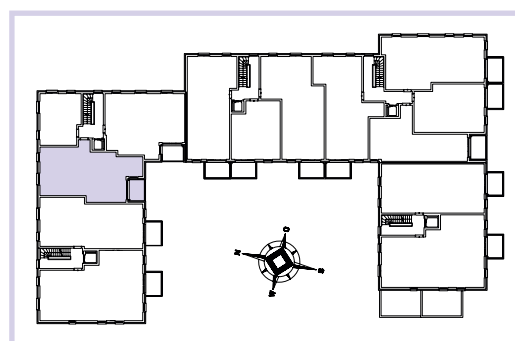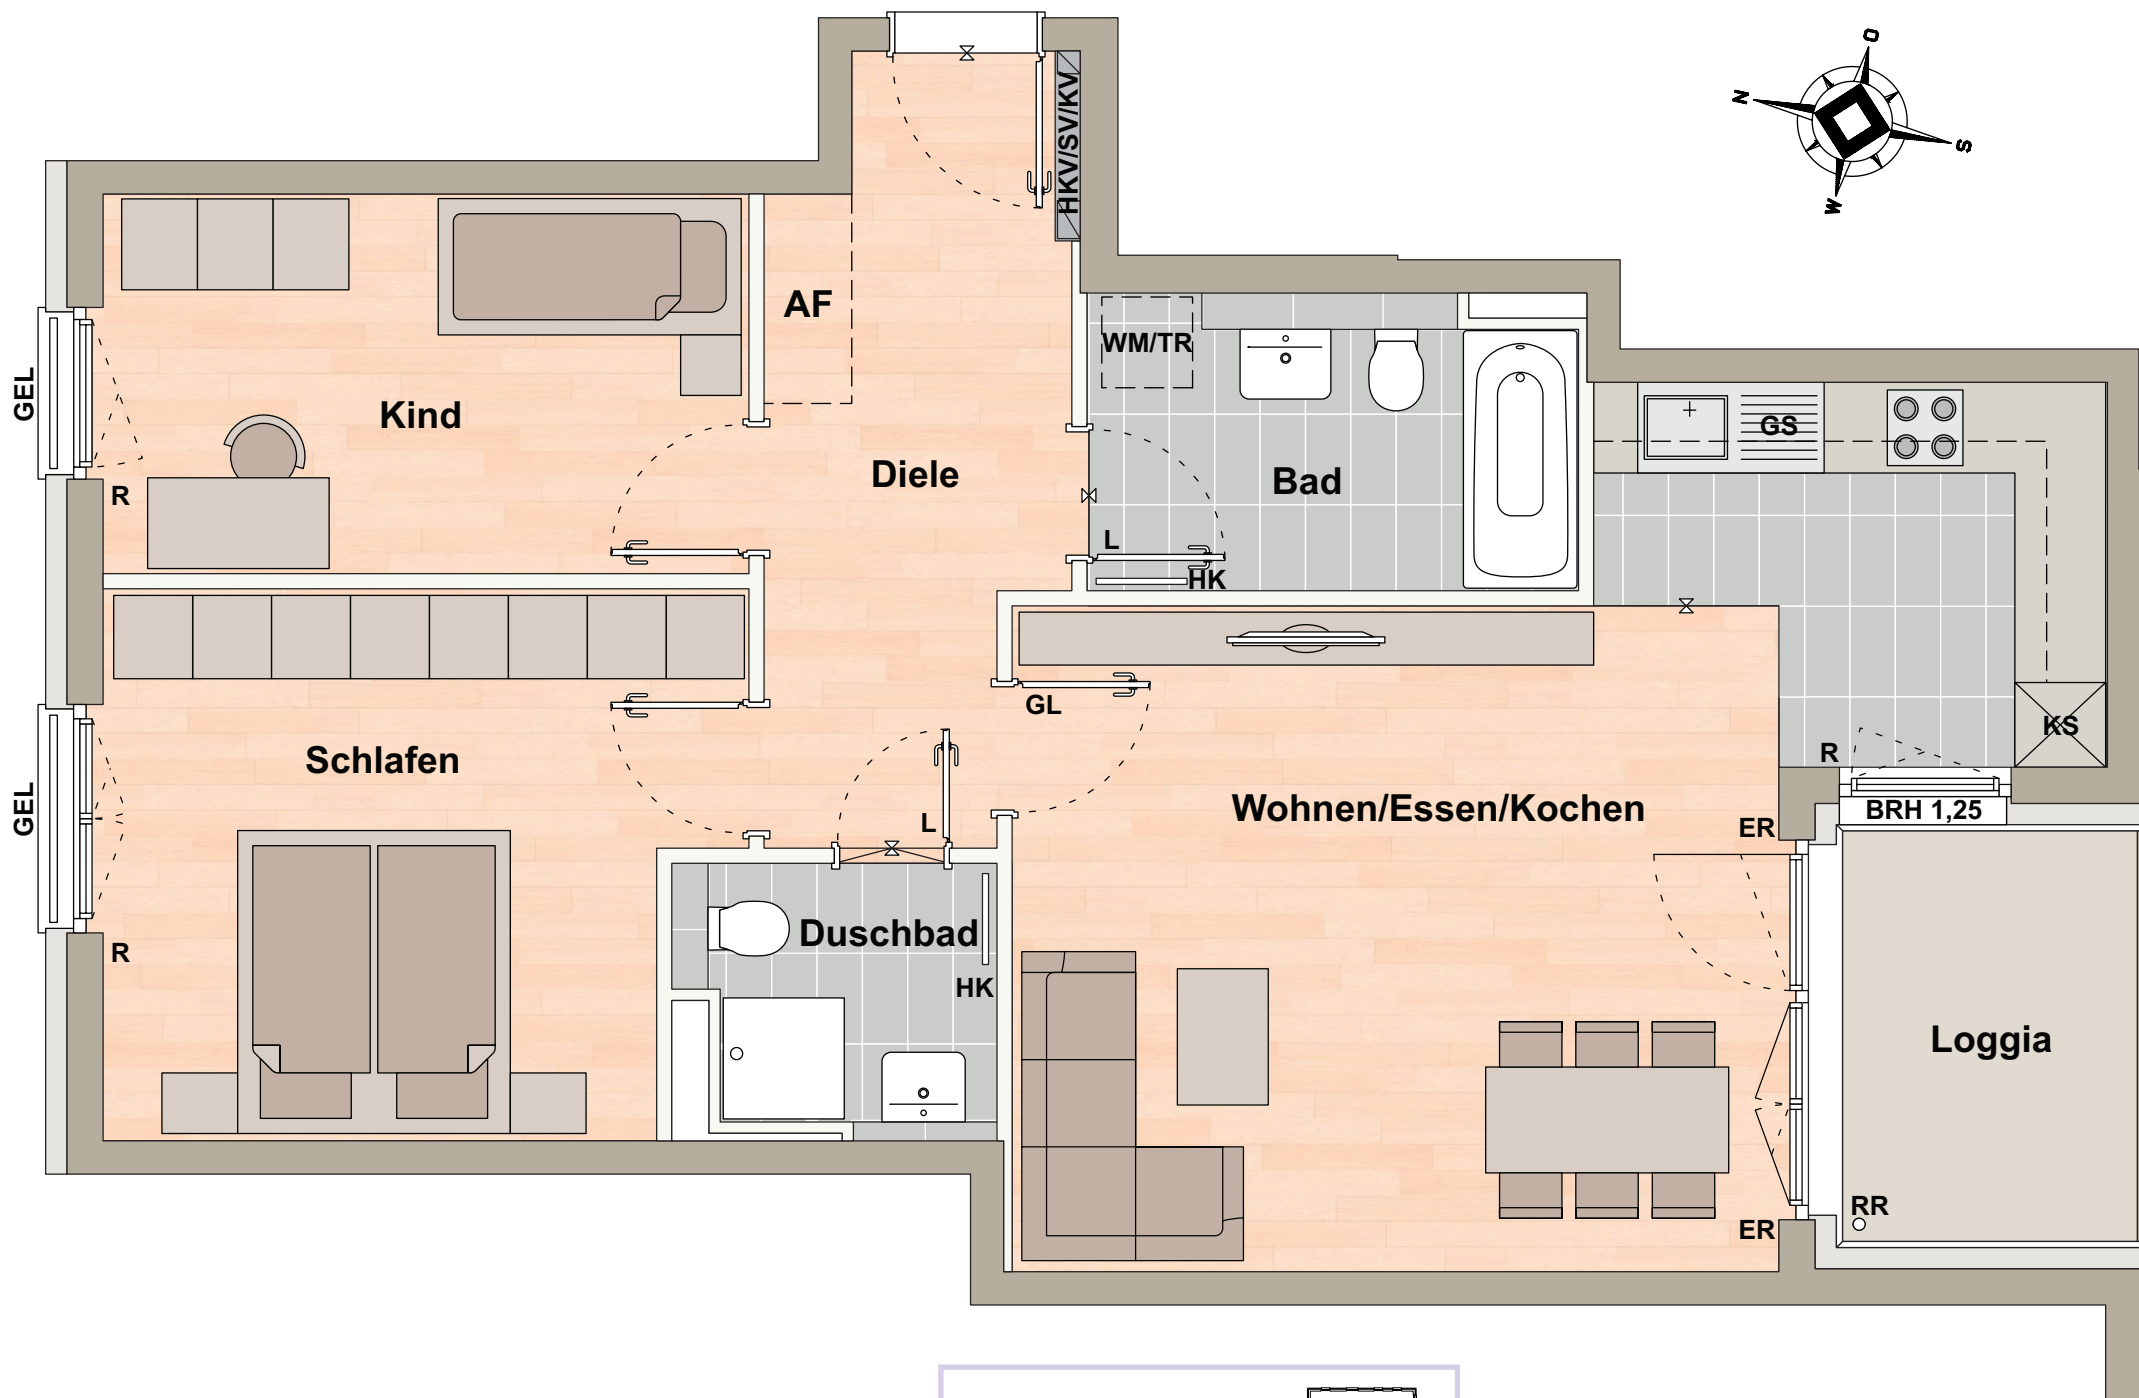

Maßstab: ca. 1:50