



HAUS 1 // 1. OG
3-Zimmer-Wohnung


Wohnung
1.1.009

Wohnfläche	
Wohnen / Essen	ca. 27,19 m ²
Kochen	ca. 9,07 m ²
Schlafen	ca. 13,70 m ²
Kind	ca. 10,51 m ²
Bad	ca. 3,78 m ²
Duschbad	ca. 4,52 m ²
Abstellfläche (AF)	ca. 0,73 m ²
Diele	ca. 1,96 m ²
Flur	ca. 1,73 m ²
Loggia (ca. 10,20 m ²)	
50%	ca. 5,10 m ²
Gesamt	ca. 78,29 m ²


Baugleiche Wohnungen im Haus 1

- 1.2.014 (2. OG)
- 1.3.019 (3. OG)
- 1.4.024 (4. OG)
- 1.5.029 (5. OG)

LAGE IM QUARTIER Z-WEST

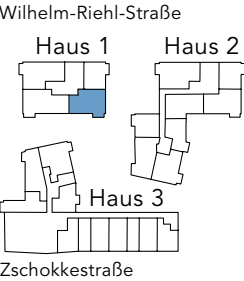

Maßstab ca. 1:50

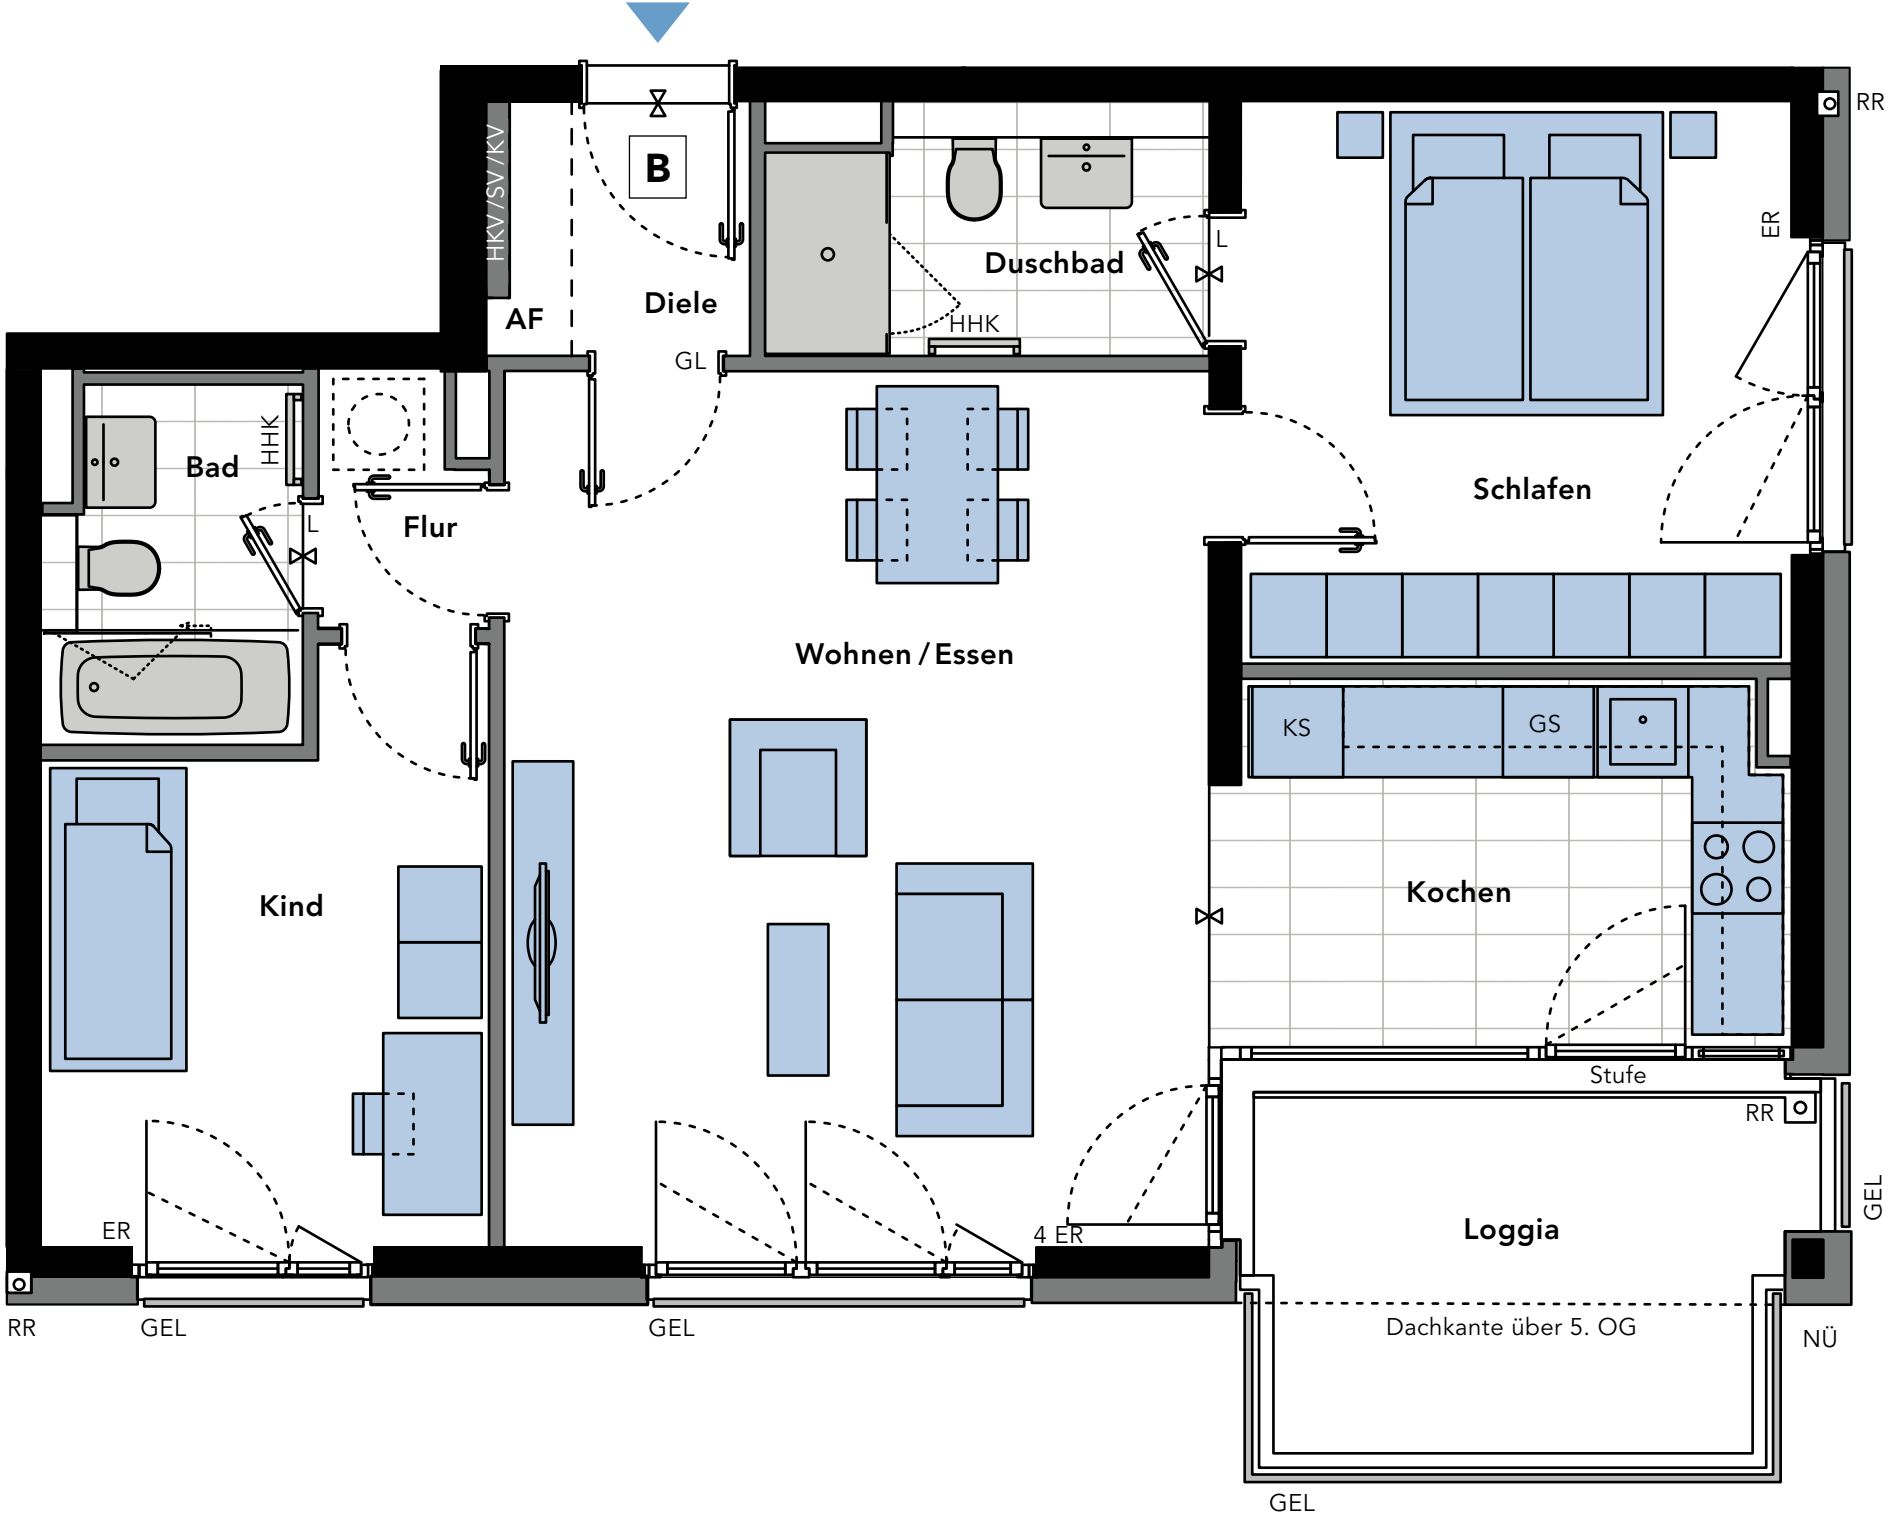

1.1.009