




### HAUS 3 // EG

2-Zimmer-Wohnung | Barrierefrei


*Wohnung  
3.0.090*

	Wohnfläche
Wohnen / Kochen / Essen	ca. 28,54 m <sup>2</sup>
Schlafen	ca. 14,23 m <sup>2</sup>
Duschbad	ca. 7,20 m <sup>2</sup>
Abstellfläche (AF)	ca. 0,74 m <sup>2</sup>
Diele	ca. 4,90 m <sup>2</sup>
Loggia (ca. 8,98 m <sup>2</sup> )	
50%	ca. 4,49 m <sup>2</sup>
<b>Gesamt</b>	<b>ca. 60,10 m<sup>2</sup></b>

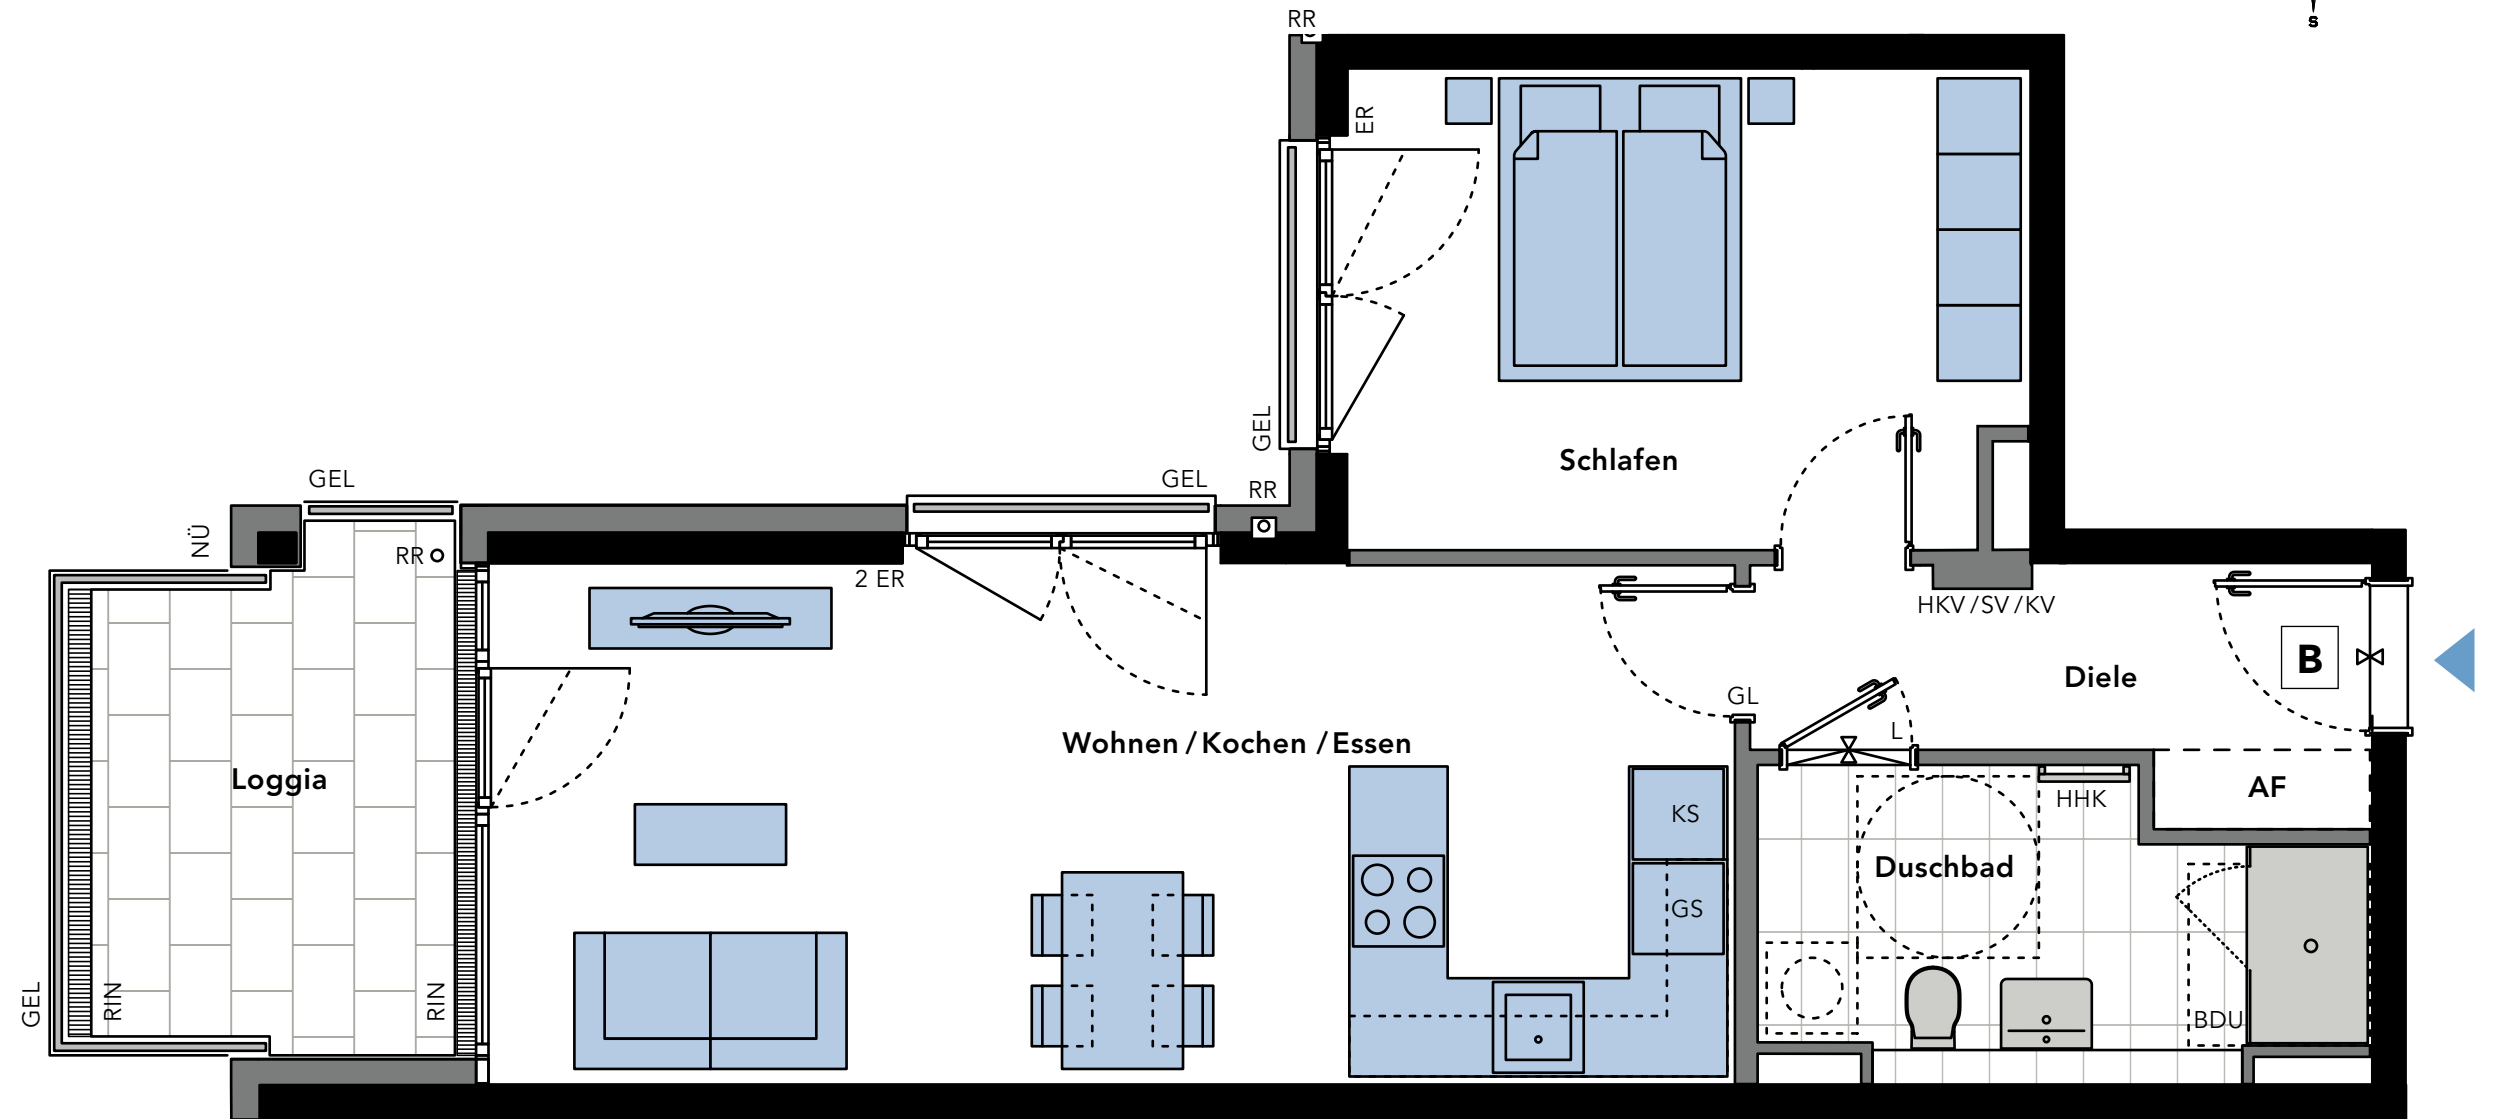


### LAGE IM QUARTIER Z-WEST

Wilhelm-Riehl-Straße

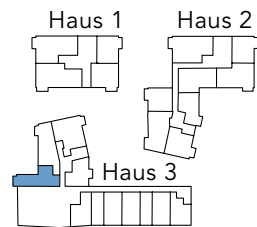

Zschokkestraße

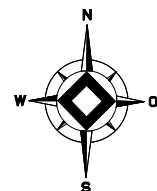

Maßstab ca. 1:50

*3.0.090*