



HAUS 3 // 1. OG
2-Zimmer-Wohnung


*Wohnung
3.1.107*

	Wohnfläche
Wohnen / Kochen / Essen	ca. 18,10 m ²
Schlafen	ca. 13,26 m ²
Duschbad	ca. 5,27 m ²
Abstellfläche (AF)	ca. 0,96 m ²
Diele	ca. 3,34 m ²
Loggia (ca. 8,60 m ²)	
50%	ca. 4,30 m ²
Gesamt	ca. 45,23 m²



Baugleiche Wohnungen im Haus 3

3.2.122 (2. OG)
3.3.137 (3. OG)
3.4.150 (4. OG)
3.5.163 (5. OG)

LAGE IM QUARTIER Z-WEST

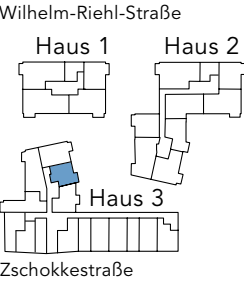

Maßstab ca. 1:50

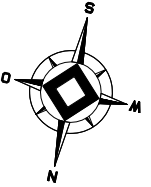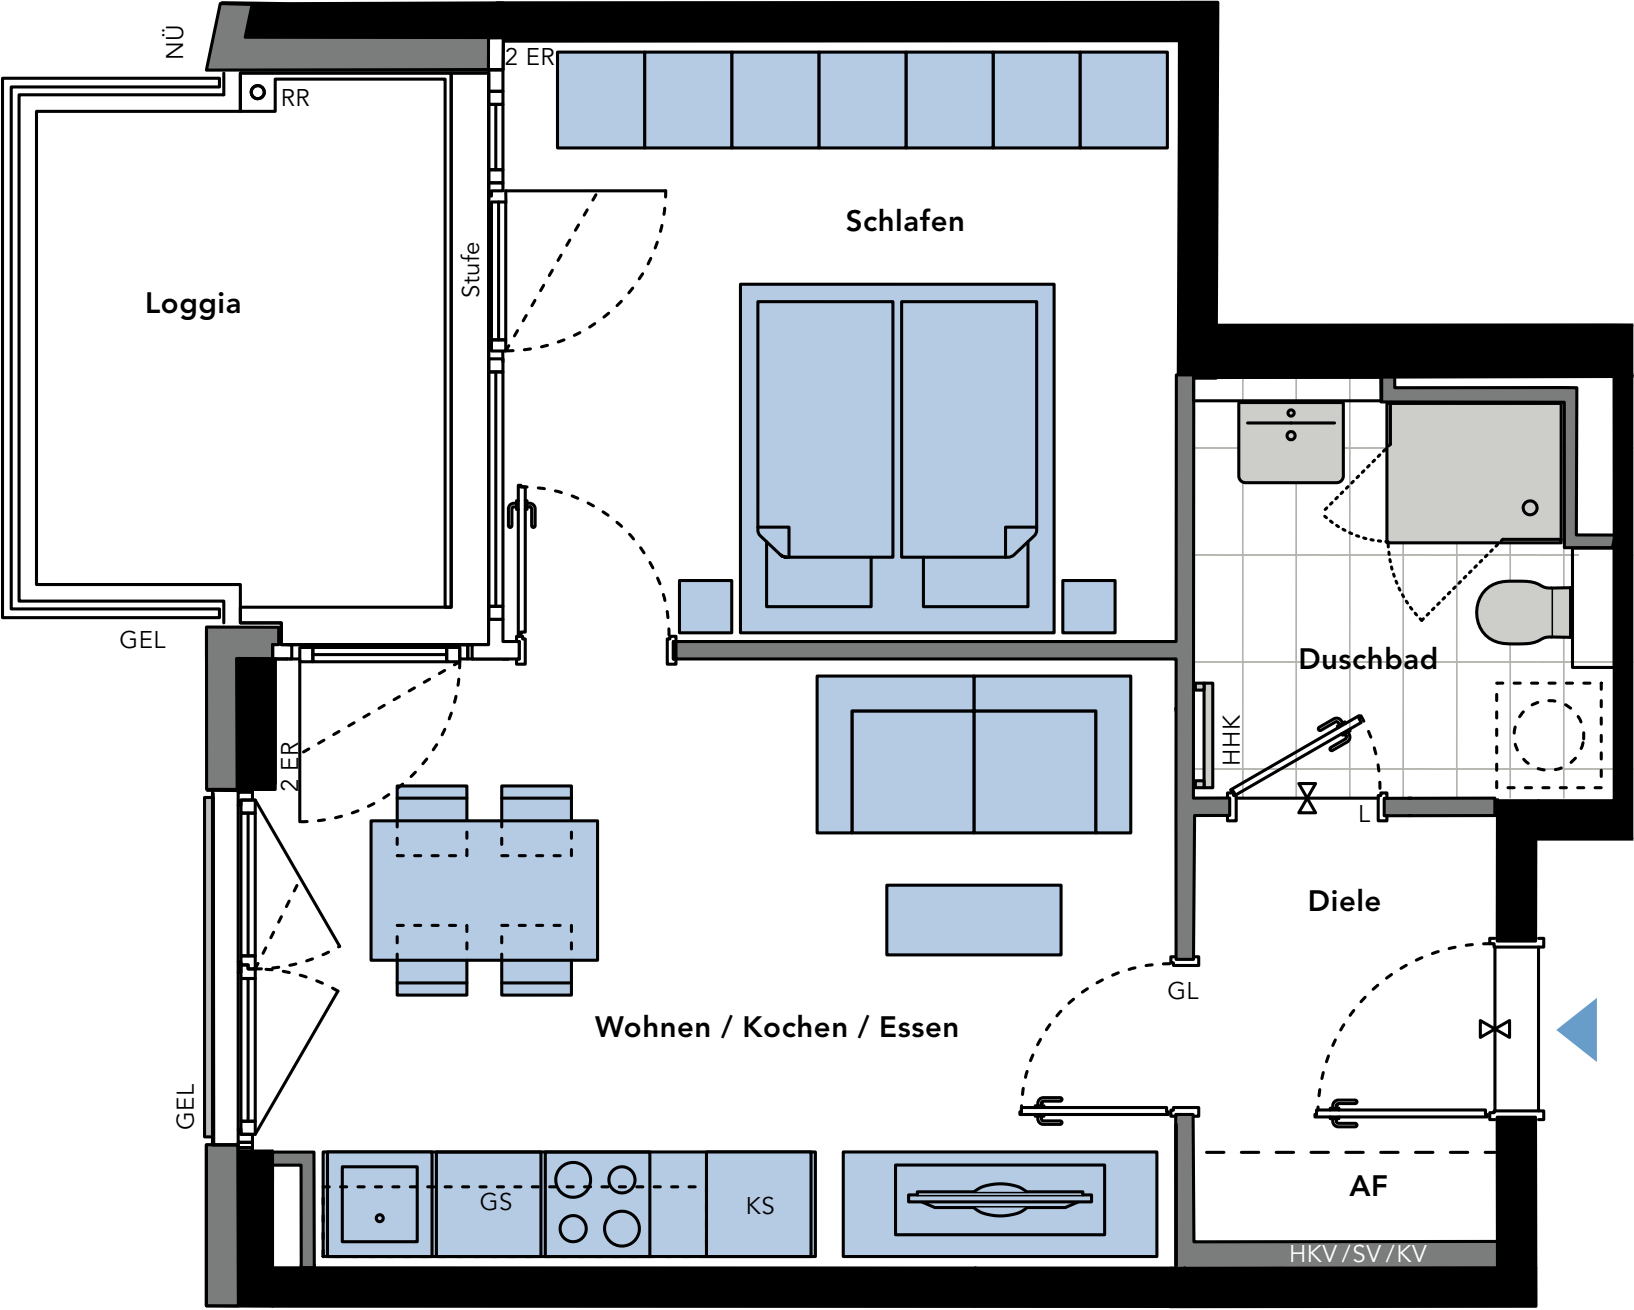

3.1.107