



HAUS 3 // 1. OG
2-Zimmer-Wohnung | Barrierefrei



*Wohnung
3.1.108*

	Wohnfläche
Wohnen / Kochen / Essen	ca. 23,58 m ²
Schlafen	ca. 15,20 m ²
Duschbad	ca. 5,78 m ²
Abstellfläche (AF)	ca. 0,39 m ²
Diele	ca. 3,52 m ²
Loggia (ca. 8,52 m ²)	
50%	ca. 4,26 m ²
Gesamt	ca. 52,73 m²


**Baugleiche barrierefreie Wohnungen
im Haus 3**

- 3.2.123 (2. OG)
- 3.3.138 (3. OG)
- 3.4.151 (4. OG)
- 3.5.164 (5. OG)

LAGE IM QUARTIER Z-WEST

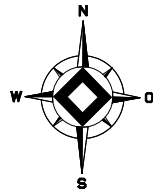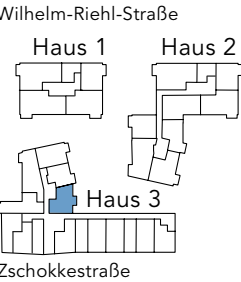

Maßstab ca. 1:50

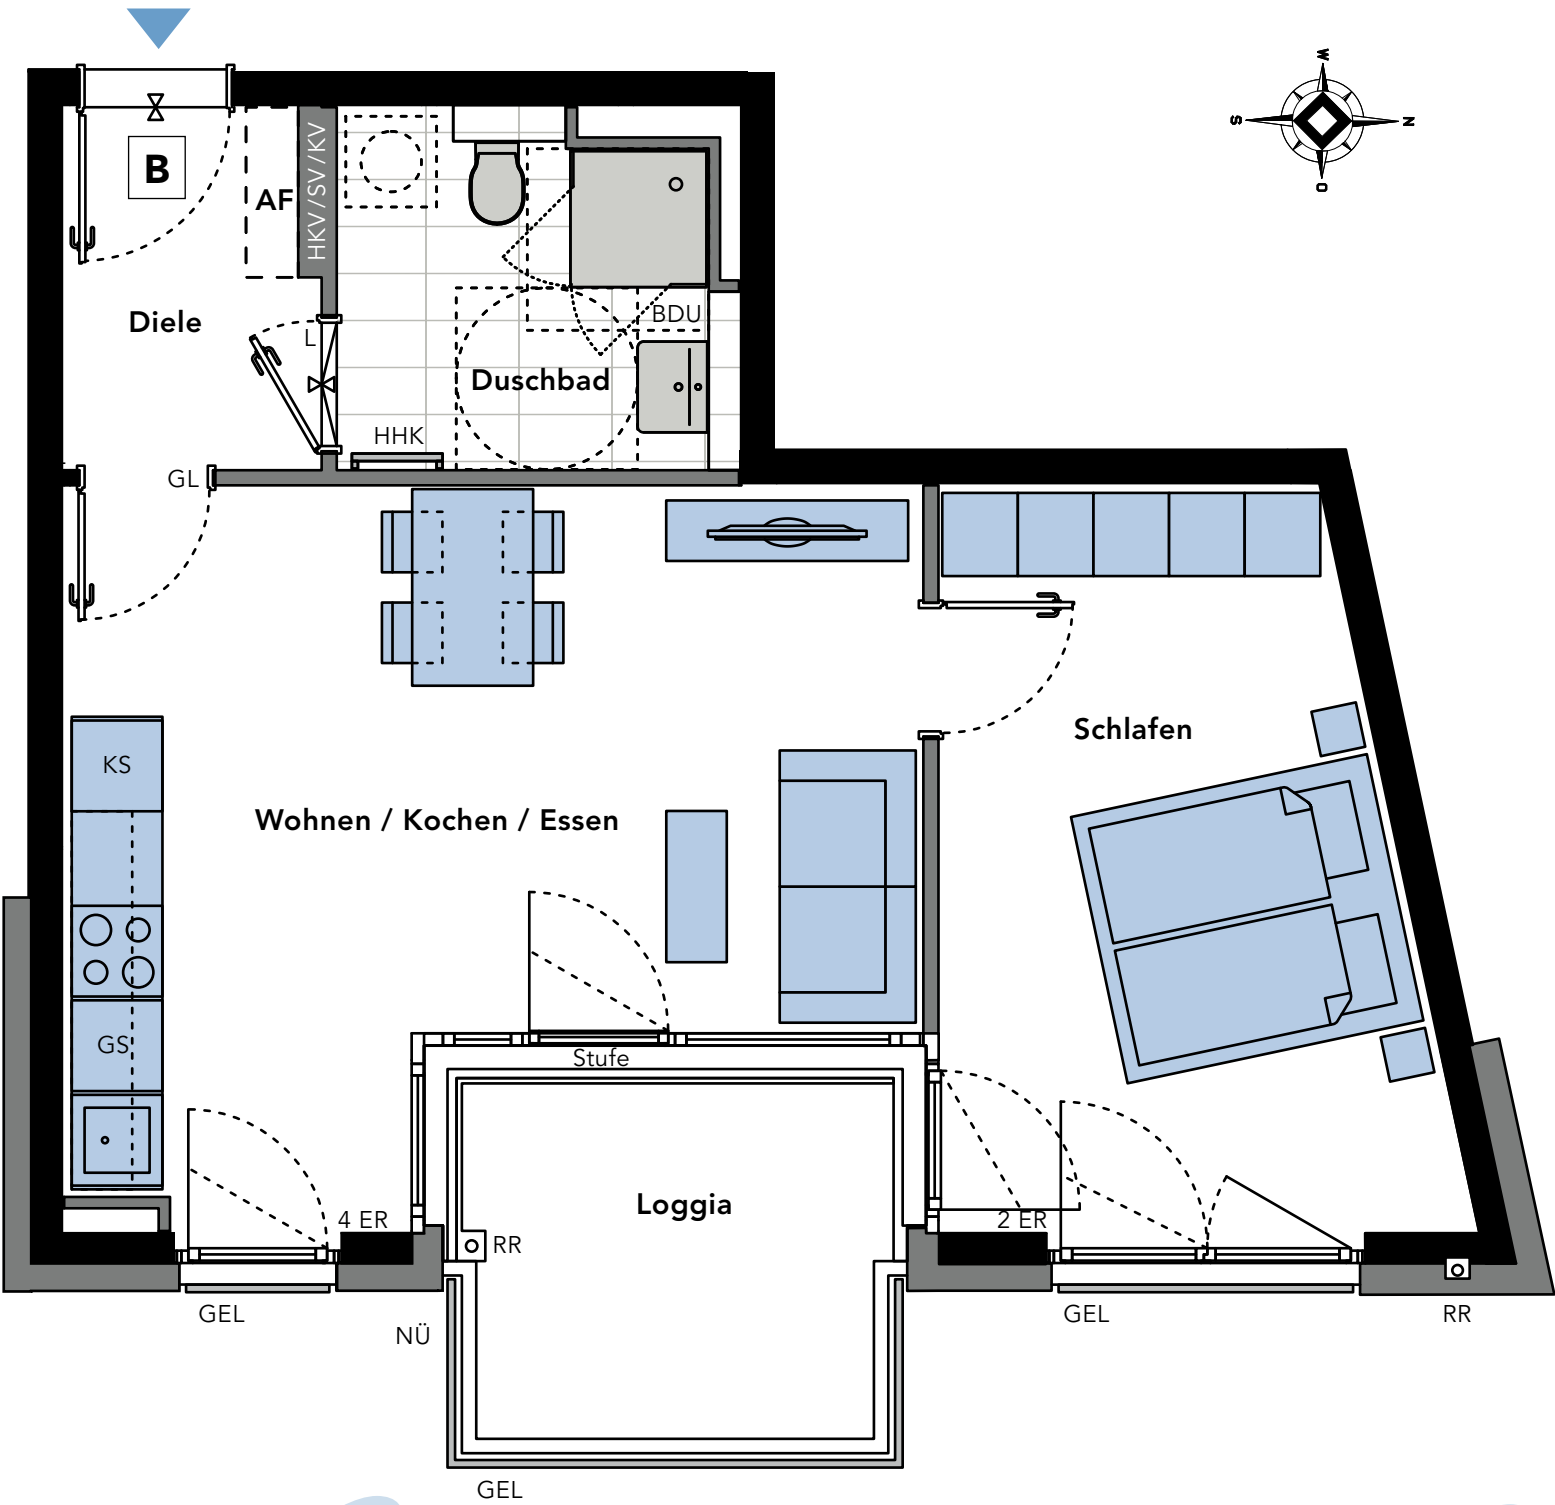

3.1.108