



HAUS 3 // 2. OG
2-Zimmer-Wohnung


Wohnung
3.2.117

	Wohnfläche
Wohnen / Kochen / Essen	ca. 17,29 m²
Schlafen	ca. 16,18 m²
Duschbad	ca. 4,98 m²
Abstellfläche (AF)	ca. 0,80 m²
Diele	ca. 3,94 m²
Loggia (ca. 16,00 m²)	
50%	ca. 8,00 m²
Gesamt	ca. 51,19 m²



Baugleiche Wohnungen im Haus 3
3.3.132 (3. OG)

LAGE IM QUARTIER Z-WEST


Wilhelm-Riehl-Straße

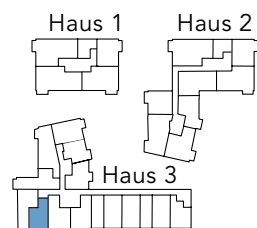

Zschokkestraße

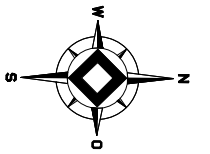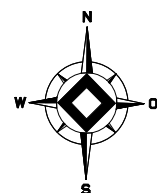

Maßstab ca. 1:50

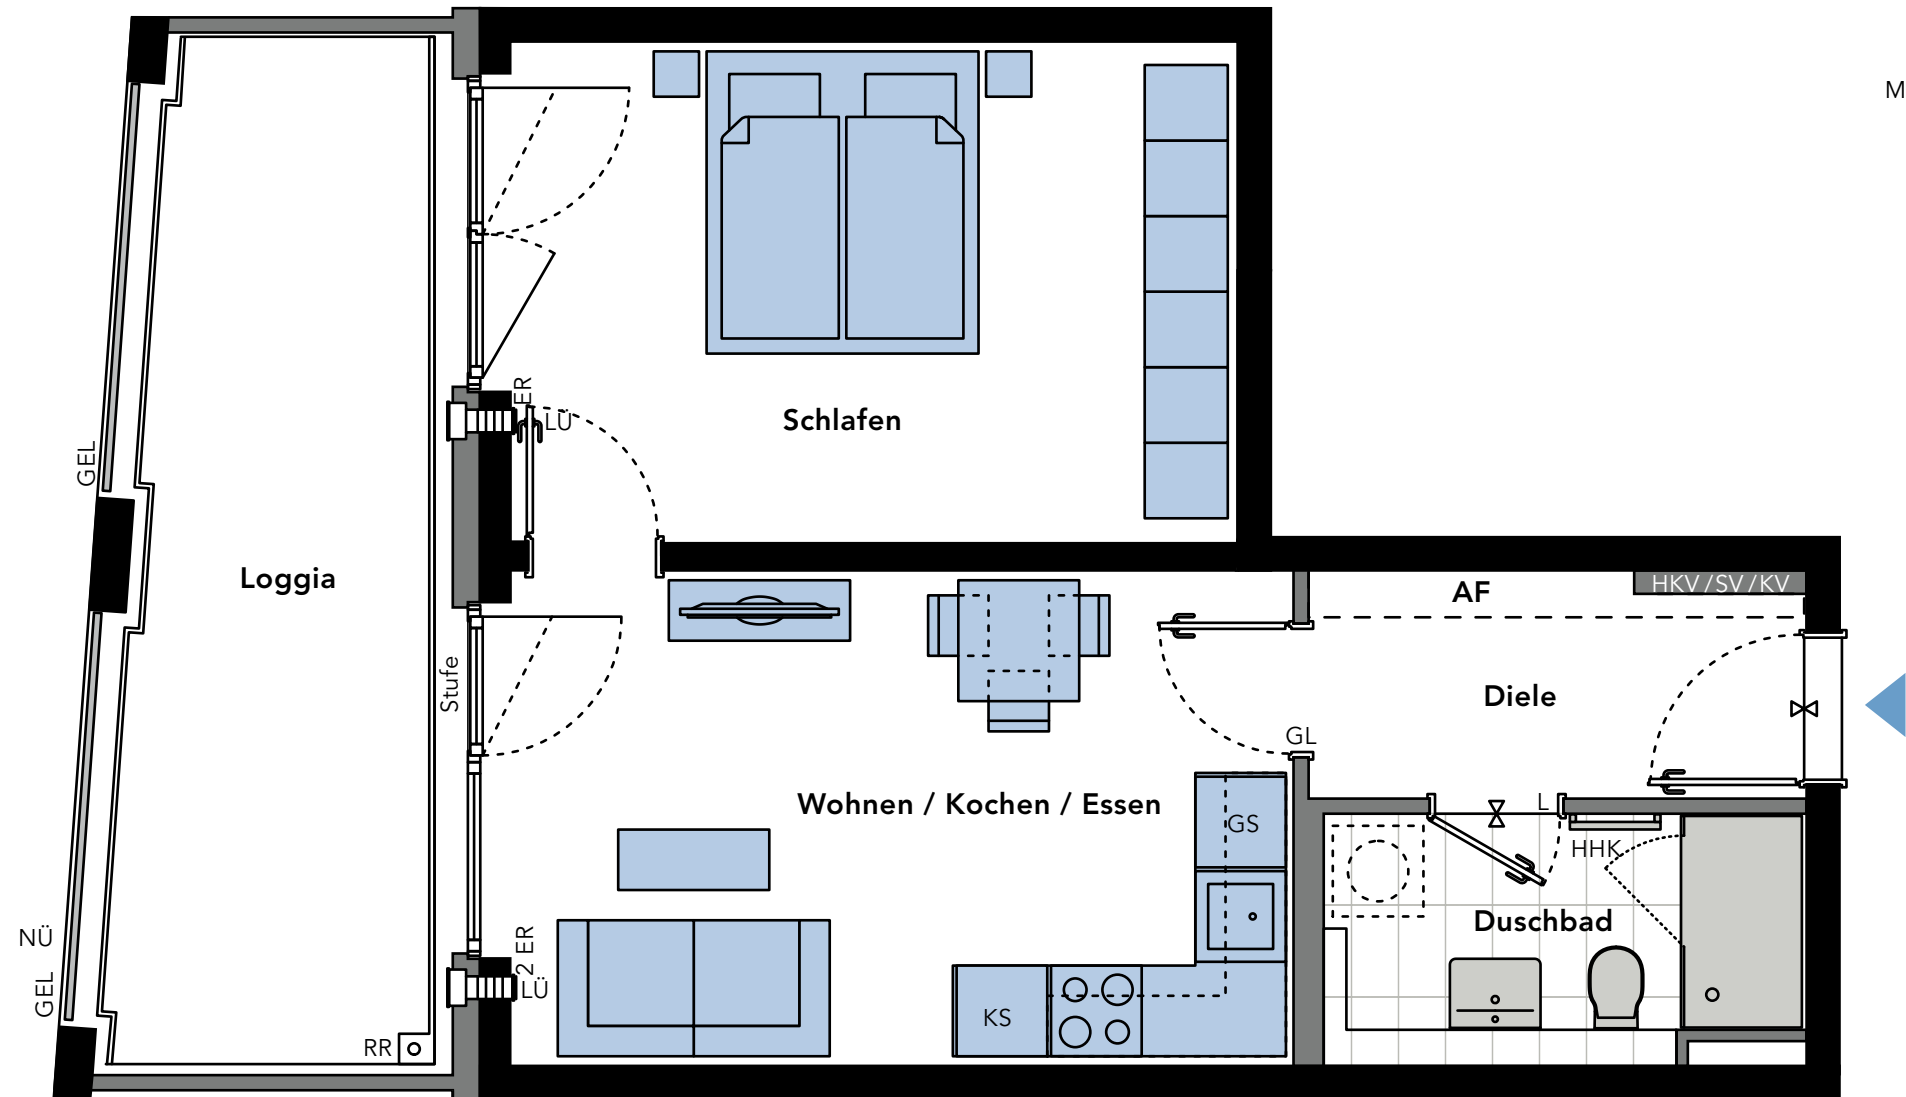

3.2.117